




Normalprofil 1:50, Detail Baumrabatte

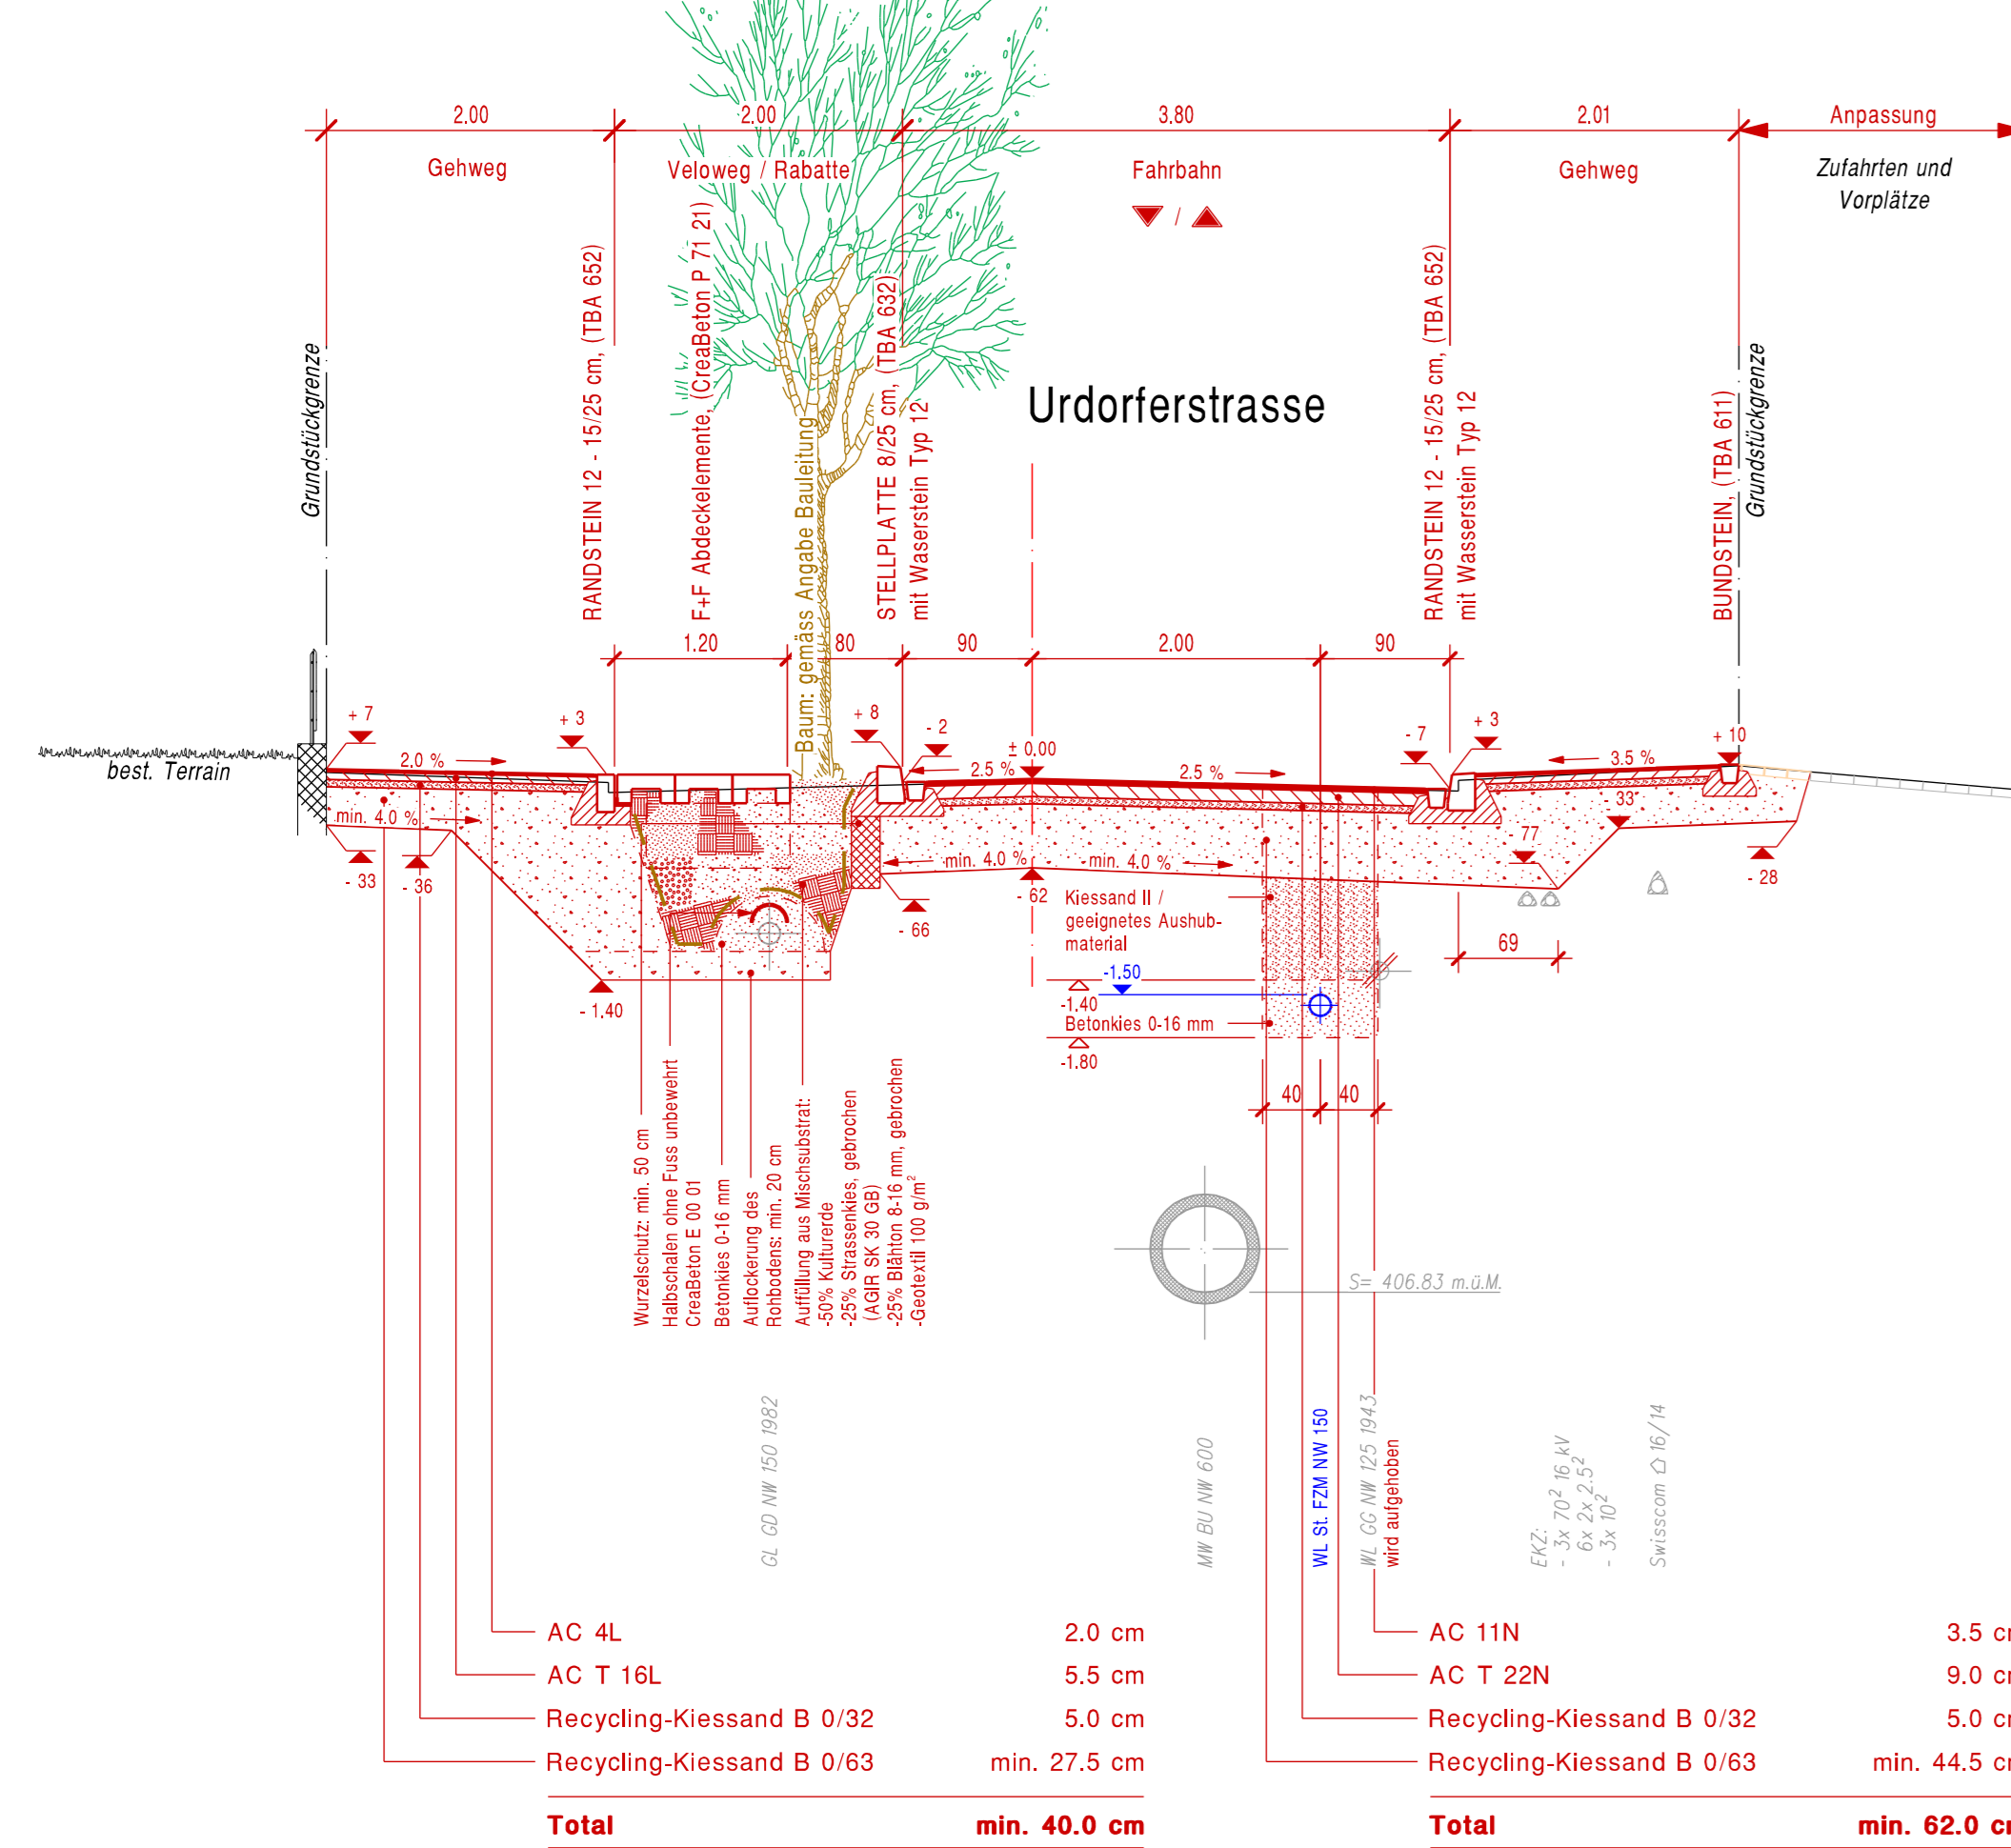

Normalprofil 1:50, Detail Überfahrt

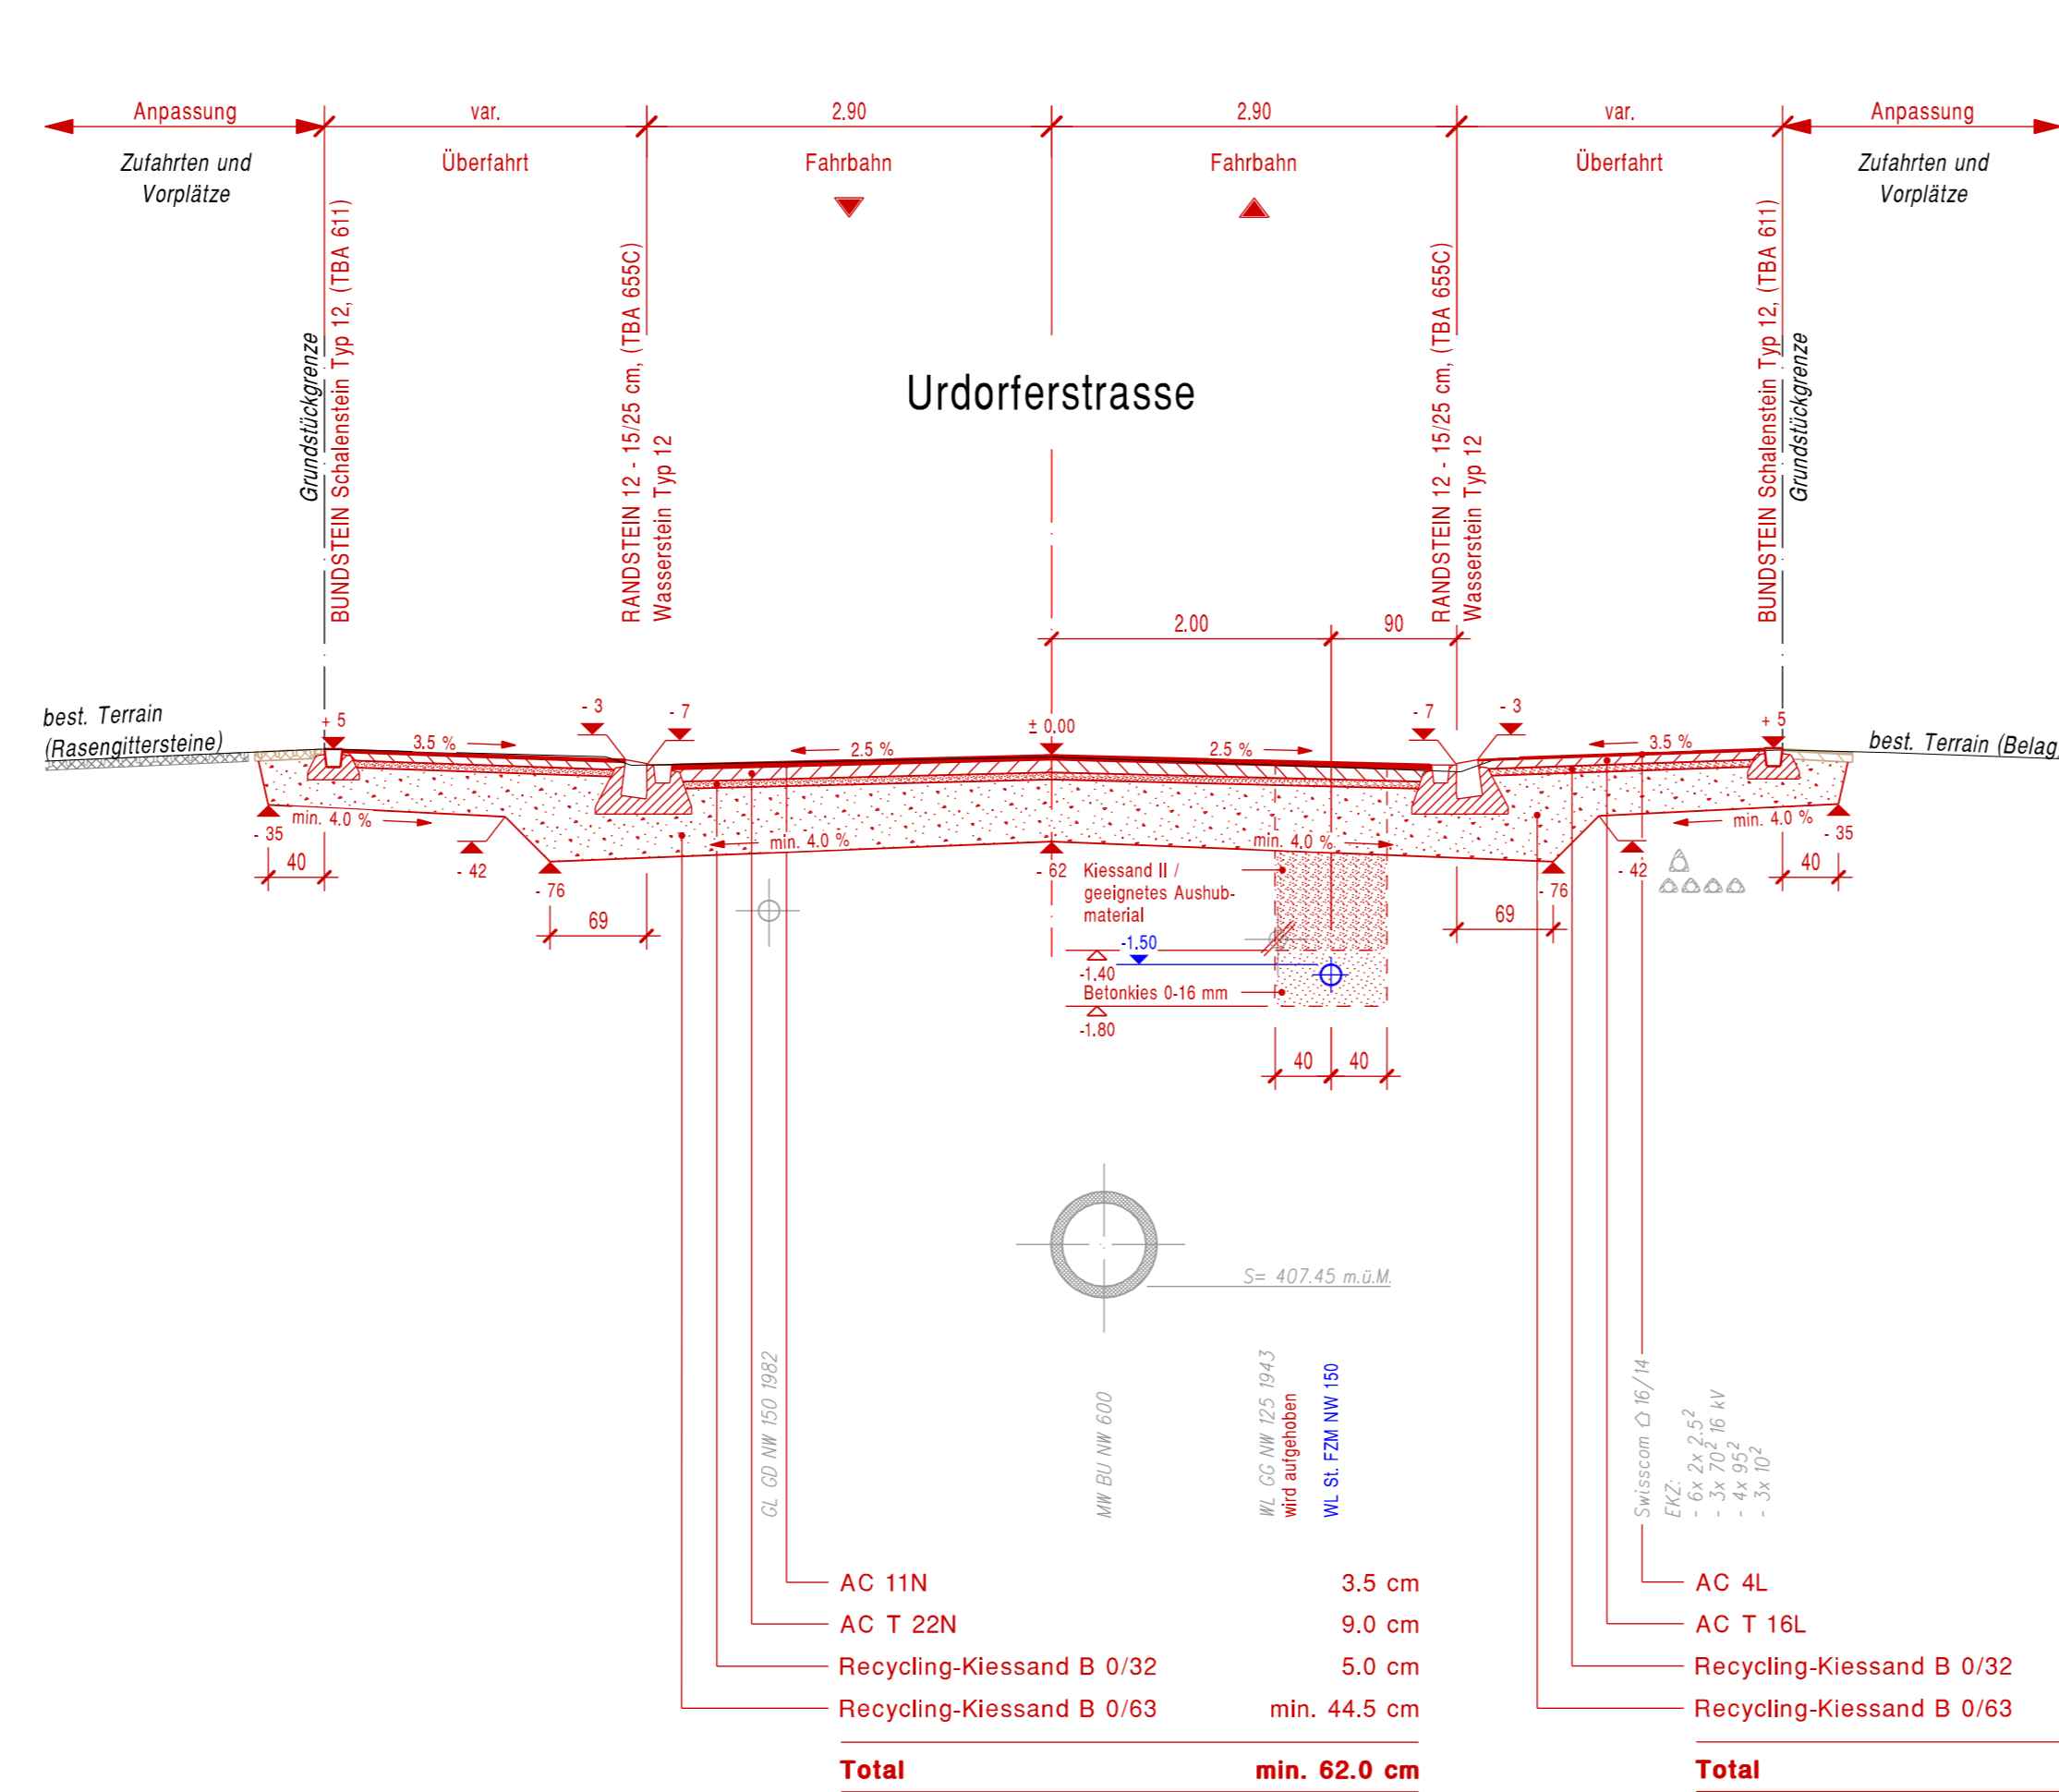

Normalprofil 1:50, Detail Gehweg

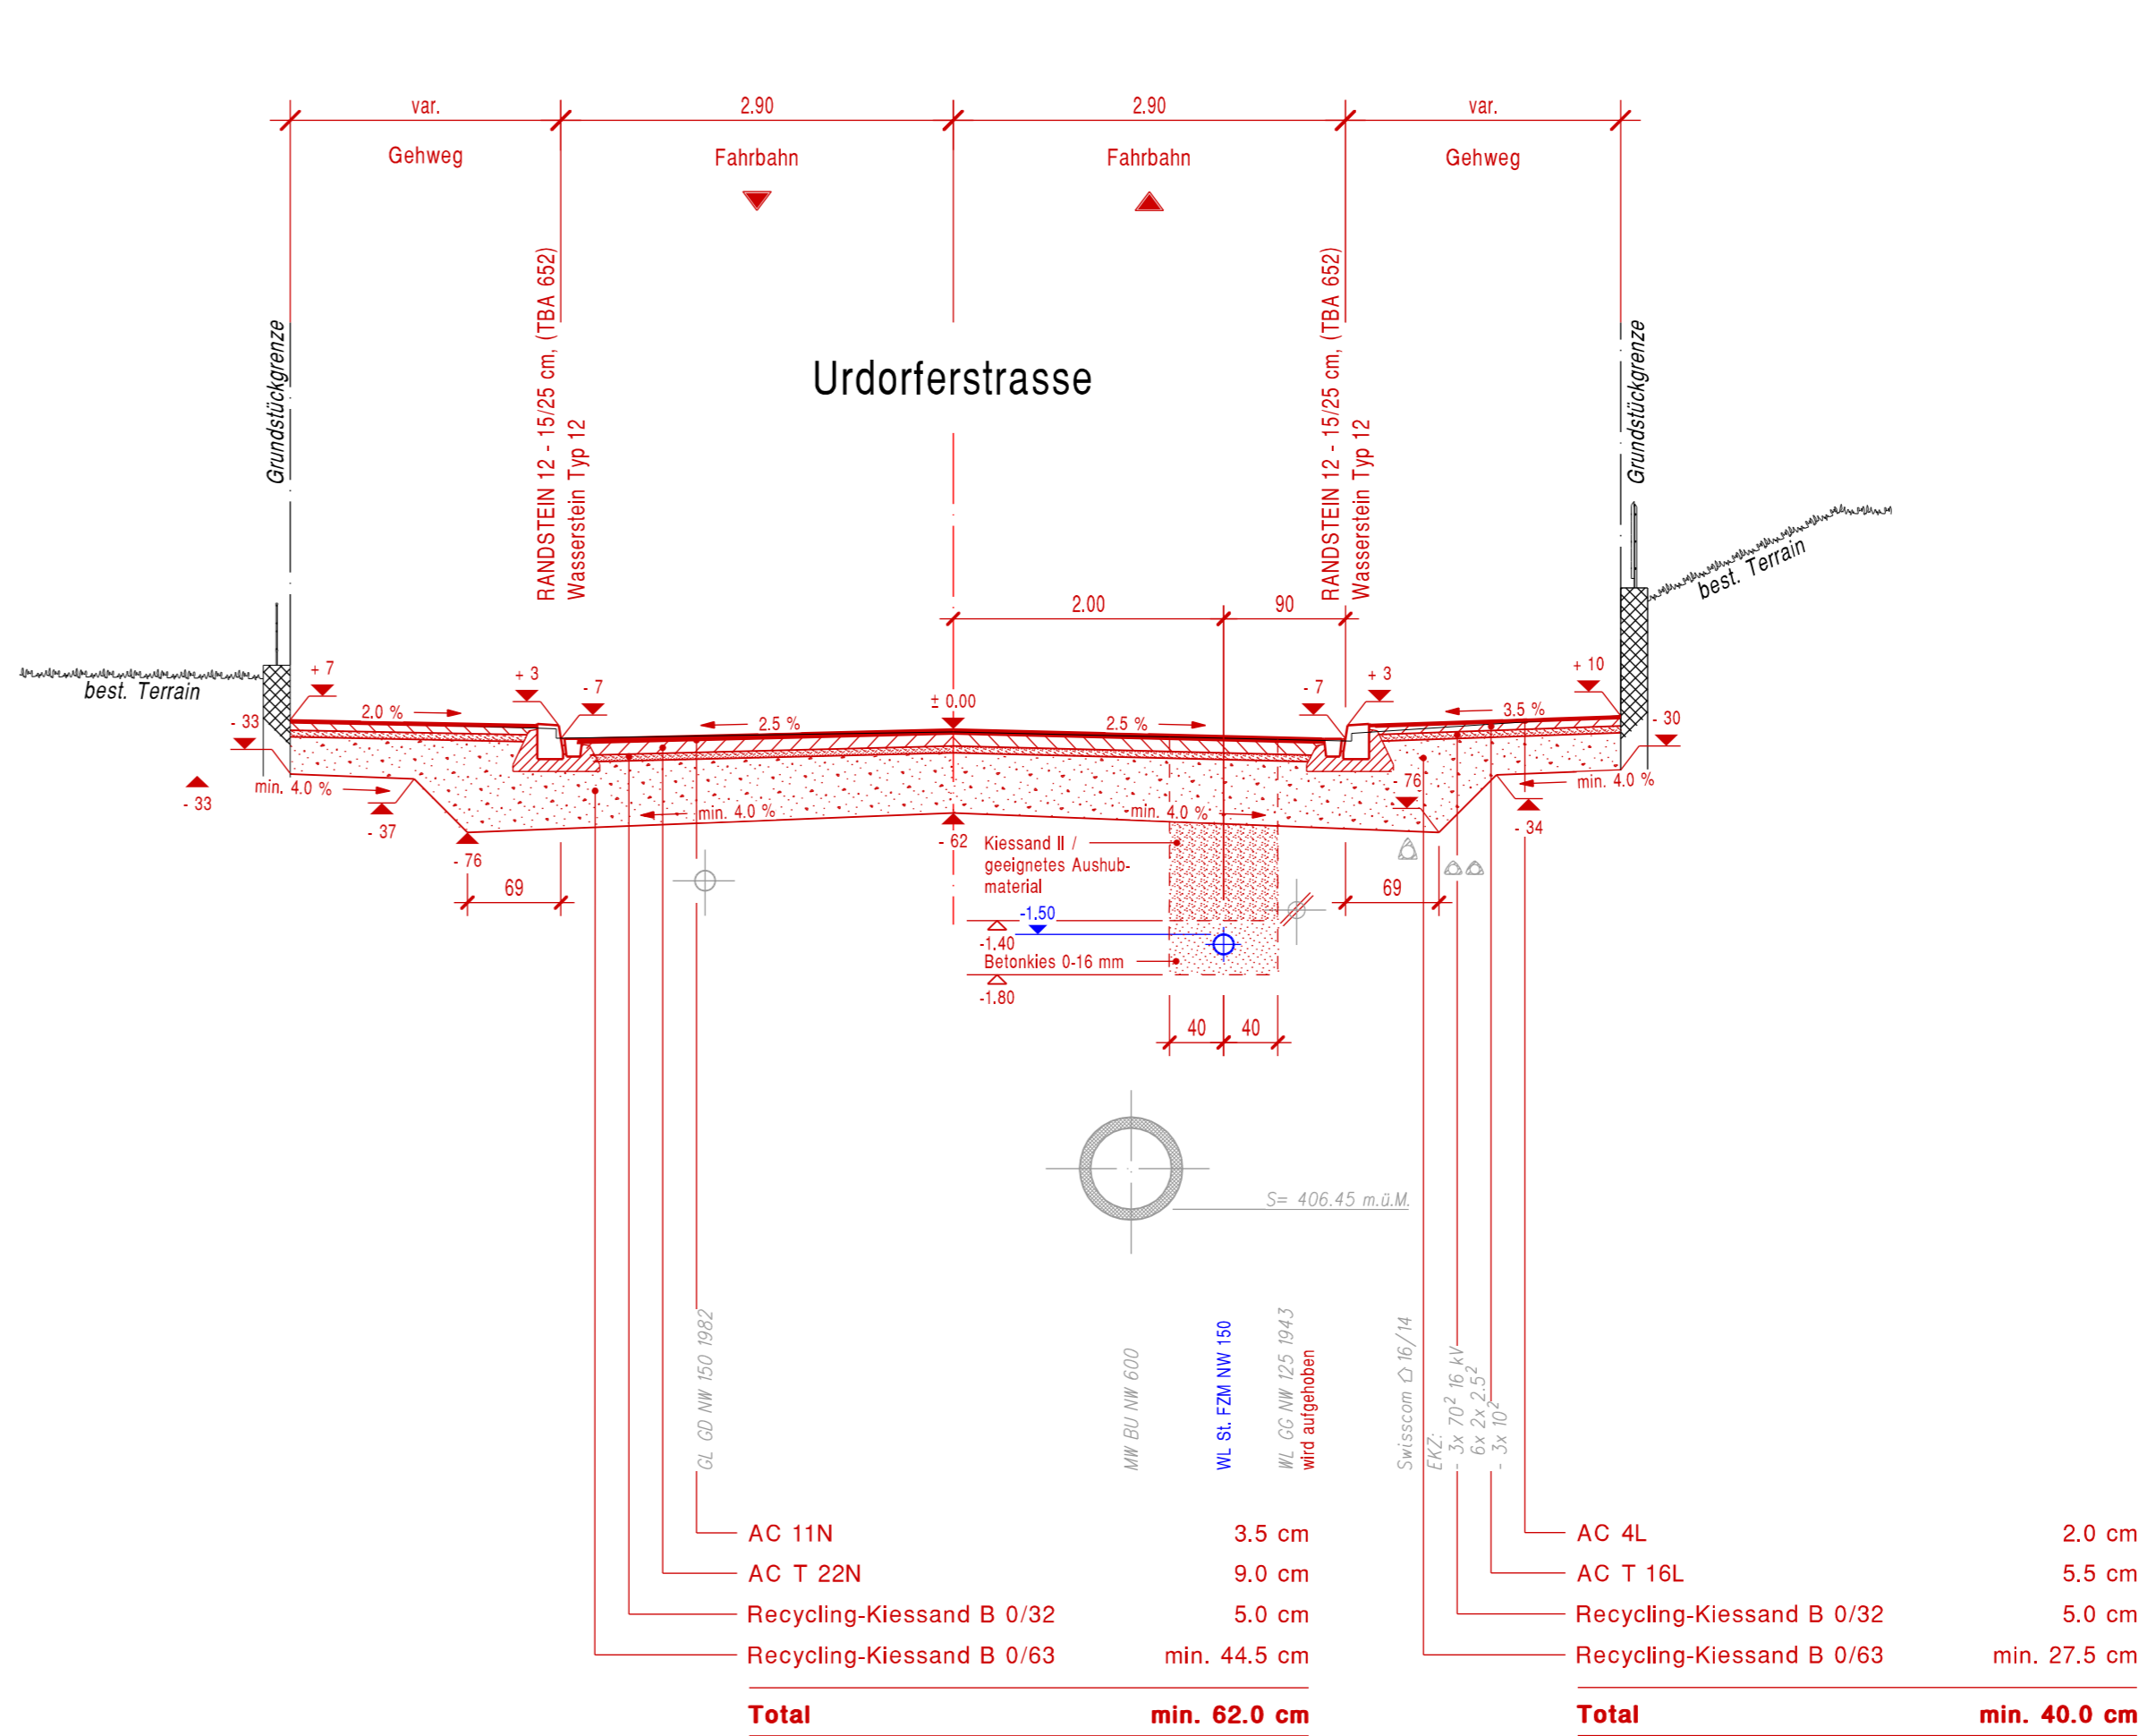

**Stadt
Schlieren**

Freiestrasse 6
Postfach
8952 Schlieren
www.schlieren.ch
Tel. 044 738 14 11
Fax 044 738 15 90



Normalprofile 1:50

Urdorferstrasse, Sanierung

4. Etappe, Schürrenweg - Kesslerstrasse

Bauprojekt

Abteilung Bau & Planung						Plan Nr.	601/104	-
						Format	30 x 126	
Rev.	-	A	B	C	D	Projektmfang	Konto-Nr.	
Datum	09.06.2008	-	-	-	-	Strasse	...	
Gez.	koc	-	-	-	-	Wasser	...	
Gepr.	ger	-	-	-	-	Gas	...	
Freig.	ger	-	-	-	-	Kanalisation	...	

F:\Daten\BAUM\30_Technisches Büro\Projekte\601 (1125) Urdorferstrasse, 4. Etappe\C_Planung\Pläne\Bauprojekt\104_Normalprofil_50.2d